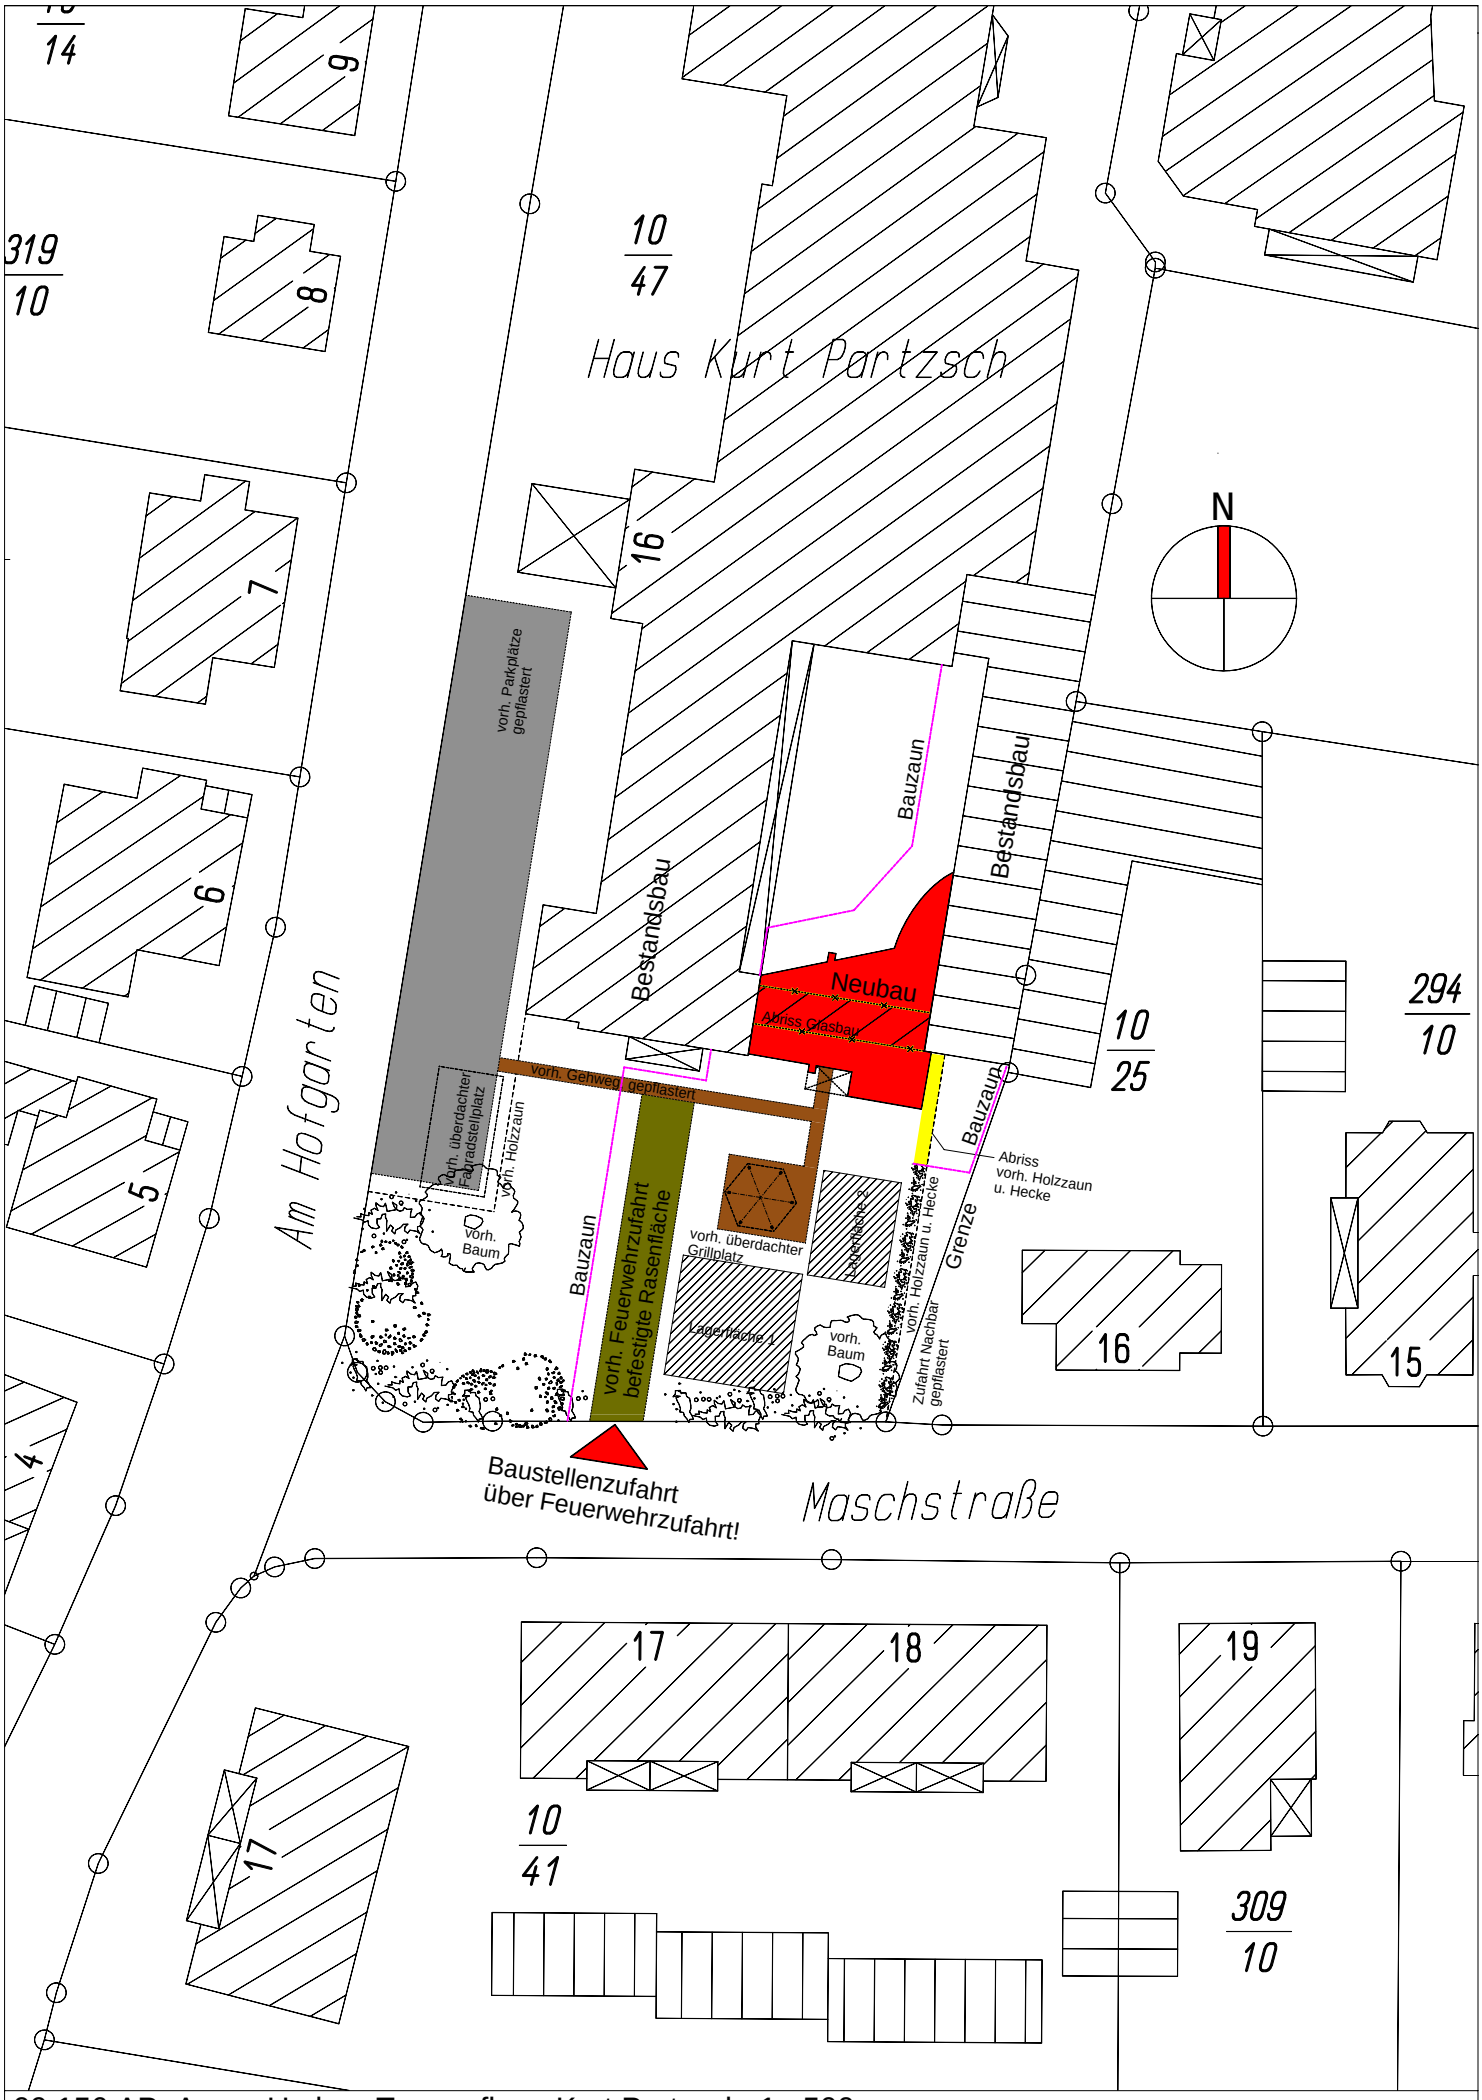

09 156 AP_An- u. Umbau Tagespflege Kurt Partzsch 1 : 500